

UCHWAŁA NR
RADY GMINY SUCHY LAS

z dnia 27 listopada 2025 r.

w sprawie miejscowego planu zagospodarowania przestrzennego Chludowo – Północny Zachód – etap II

Na podstawie art. 18 ust. 2 pkt 5 ustawy z dnia 8 marca 1990 r. o samorządzie gminnym (Dz. U. z 2025 r., poz. 1153) oraz art. 20 ust. 1 ustawy z dnia 27 marca 2003 r. o planowaniu i zagospodarowaniu przestrzennym (Dz. U. z 2024 r., poz. 1130 z późn. zm.) oraz w nawiązaniu do art. 67 ust. 3 ustawy z dnia 7 lipca 2023 r. o zmianie ustawy o planowaniu i zagospodarowaniu przestrzennym oraz niektórych innych ustaw (Dz. U. z 2023 r., poz. 1688 z późn. zm.), Rada Gminy Suchy Las uchwala, co następuje:

§ 1. 1. Uchwala się miejscowy plan zagospodarowania przestrzennego Chludowo – Północny Zachód – etap II, zwany dalej „planem”, po stwierdzeniu, że nie narusza on ustaleń Studium uwarunkowań i kierunków zagospodarowania przestrzennego gminy Suchy Las, uchwalonego uchwałą nr LXV/349/98 Rady Gminy Suchy Las z dnia 18 czerwca 1998 r. ze zmianami.

2. Załącznikami do uchwały są:

- 1) część graficzna, zwana dalej „rysunkiem planu” – załącznik nr 1;
- 2) rozstrzygnięcie Rady Gminy Suchy Las o sposobie rozpatrzenia uwag do projektu planu – załącznik nr 2;
- 3) rozstrzygnięcie Rady Gminy Suchy Las o sposobie realizacji, zapisanych w planie, inwestycji z zakresu infrastruktury technicznej, które należą do zadań własnych gminy, oraz zasadach ich finansowania, zgodnie z przepisami o finansach publicznych – załącznik nr 3;
- 4) dane przestrzenne dotyczące planu – załącznik nr 4.

3. Granice obszaru objętego planem określone są na rysunku planu oraz w załączniku nr 4.

§ 2. Ilekoć w dalszych przepisach niniejszej uchwały jest mowa o:

- 1) budynku garażowo-gospodarczym – należy przez to rozumieć budynek łączący funkcje, niezależnie od ich proporcji, budynku gospodarczego i garażu w rozumieniu przepisów odrębnych;
- 2) dachu płaskim – należy przez to rozumieć dach o kącie nachylenia połaci dachowych do 12°;
- 3) dachu stromym – należy przez to rozumieć dach inny niż płaski, o jednej, dwóch i więcej płaszczyznach spadku, o kącie nachylenia połaci dachowych określonym w uchwale;
- 4) obowiązującej linii zabudowy – należy przez to rozumieć wyznaczoną na rysunku planu linię, na której nakazuje się sytuowanie minimum 50% ściany elewacji frontowej budynku, z wyjątkiem garaży, budynków gospodarczych i garażowo-gospodarczych, dla których należy przez to rozumieć nieprzekraczalną linię zabudowy;
- 5) nieprzekraczalnej linii zabudowy – należy przez to rozumieć, wyznaczoną na rysunku planu, linię określającą minimalną odległość od linii rozgraniczającej tereny o różnym przeznaczeniu lub różnych zasadach zagospodarowania, w jakiej można sytuować budynki;
- 6) powierzchni całkowitej zabudowy – należy przez to rozumieć sumę powierzchni całkowitej wszystkich kondygnacji w budynku lub budynkach zlokalizowanych na działce budowlanej;
- 7) powierzchni zabudowy – należy przez to rozumieć sumę powierzchni wszystkich budynków zlokalizowanych na działce budowlanej, wyznaczonych przez rzut pionowy zewnętrznych krawędzi ścian każdego budynku na powierzchnię działki budowlanej;
- 8) terenie – należy przez to rozumieć fragment obszaru planu o ustalonym przeznaczeniu i zasadach zagospodarowania, wydzielony na rysunku planu liniami rozgraniczającymi i oznaczony symbolem literowym lub cyfrowo-literowym;

- 9) zieleni izolacyjnej – należy przez to rozumieć nasadzenia zieleni głównie zimozielonej, o zwartej strukturze, kształtowane w formie trzech pasów, piętrowo (zieleń niska, średnia i wysoka).

§ 3. Ustala się następujące przeznaczenia terenów:

- 1) tereny zabudowy mieszkaniowej jednorodzinnej, oznaczone na rysunku planu symbolami: 1MN, 2MN;
- 2) teren zabudowy zagrodowej w gospodarstwach rolnych, hodowlanych i ogrodniczych, oznaczony na rysunku planu symbolem: 1RM;
- 3) tereny dróg publicznych klasy dojazdowej, oznaczone na rysunku planu symbolami: 1KDD, 2KDD;
- 4) tereny dróg wewnętrznych, oznaczone na rysunku planu symbolami: 1KDW, 2KDW.

§ 4. W zakresie zasad ochrony i kształtowania ładu przestrzennego oraz zasad kształtowania krajobrazu ustala się:

- 1) nakaz sytuowania budynków z uwzględnieniem wyznaczonych na rysunku planu nieprzekraczalnych oraz obowiązujących linii zabudowy;
- 2) zasady wydzielania nowych działek budowlanych, ustalone w planie, nie dotyczą wydzielania działek pod obiekty infrastruktury technicznej i w celu regulacji granic między sąsiadującymi nieruchomościami;
- 3) nakaz realizacji pasa zieleni izolacyjnej, zgodnie z rysunkiem planu, o minimalnej szerokości 5,0 m;
- 4) w granicach pasa zieleni izolacyjnej zakaz lokalizacji budynków;
- 5) dla istniejącej zabudowy dopuszczenie rozbioru, remontu, przebudowy oraz, z zachowaniem parametrów określonych w planie, rozbudowy i nadbudowy z zastrzeżeniem pkt. 6 i 7;
- 6) dla istniejącej zabudowy dopuszczenie zachowania geometrii dachów, wysokości i liczby kondygnacji, w przypadku przebudowy i rozbudowy;
- 7) dla istniejących budynków lub ich części zlokalizowanych poza liniami zabudowy, dopuszczenie rozbudowy i nadbudowy z zachowaniem tej samej odległości od linii rozgraniczającej tereny o różnym przeznaczeniu lub różnych zasadach zagospodarowania i z zachowaniem pozostałych ustaleń planu;
- 8) zakaz stosowania blachy falistej jako materiału elewacji budynków i garaży;
- 9) dopuszczenie lokalizacji dojazdów, sieci i urządzeń infrastruktury technicznej.

§ 5. W zakresie zasad ochrony środowiska, przyrody i krajobrazu ustala się:

- 1) zakaz lokalizacji przedsięwzięć mogących zawsze znacząco oraz potencjalnie znacząco oddziaływać na środowisko, z dopuszczeniem inwestycji celu publicznego;
- 2) w zakresie eksploatacji instalacji, w których następuje spalanie paliw dla celów grzewczych i technologicznych, stosowanie ograniczeń lub zakazów zgodnie z przepisami odrębnymi;
- 3) nakaz gromadzenia i zagospodarowania odpadów, zgodnie z przepisami odrębnymi;
- 4) dopuszczenie stosowania urządzeń wodnych, z wyłączeniem stawów przeznaczonych do oczyszczania ścieków, zgodnie z przepisami odrębnymi;
- 5) w zakresie ochrony przed hałasem:
 - a) tereny zabudowy mieszkaniowej jednorodzinnej, oznaczone na rysunku planu symbolami: 1MN, 2MN – kwalifikowane są jako tereny zabudowy mieszkaniowej jednorodzinnej, zgodnie z przepisami odrębnymi,
 - b) teren zabudowy zagrodowej w gospodarstwach rolnych, hodowlanych i ogrodniczych, oznaczony na rysunku planu symbolem 1RM – kwalifikowany jest jako teren zabudowy zagrodowej, zgodnie z przepisami odrębnymi.

§ 6. Nie ustala się zasad ochrony dziedzictwa kulturowego i zabytków w tym krajobrazów kulturowych, oraz dóbr kultury współczesnej.

§ 7. Nie ustala się wymagań wynikających z potrzeb kształtowania przestrzeni publicznych.

§ 8. W zakresie granic i sposobów zagospodarowania terenów lub obiektów podlegających ochronie, na podstawie odrębnych przepisów, terenów górniczych, a także obszarów szczególnego zagrożenia powodzią, obszarów osuwania się mas ziemnych, krajobrazów priorytetowych określonych w audycie krajobrazowym oraz w planach zagospodarowania przestrzennego województwa ustala się nakaz zachowania przepisów odrębnych w granicach złoża węgla brunatnego „Szamotuły”.

§ 9. W zakresie szczegółowych zasad i warunków scalania i podziału nieruchomości ustala się:

- 1) nie określa się obszarów, które wymagają wszczęcia procedury scalania i podziału nieruchomości w rozumieniu przepisów odrębnych;
- 2) minimalną powierzchnię nowo wydzielanej działki dla terenów 1MN, 2MN – 1000 m²;
- 3) minimalną szerokość frontu działki dla terenów 1MN, 2MN – 20,0 m;
- 4) kąt położenia granic działek w stosunku do pasa drogowego dróg publicznych od 70° do 110°.

§ 10. W zakresie szczególnych warunków zagospodarowania terenów oraz ograniczenia w ich użytkowaniu, w tym zakazu zabudowy, ustala się:

- 1) nakaz uwzględnienia w zagospodarowaniu i zabudowie terenu ograniczeń wynikających z odległości technicznych od sieci infrastruktury technicznej, zgodnie z przepisami odrębnymi;
- 2) uwzględnienie w zagospodarowaniu terenów położenia w strefie ograniczonej zabudowy dla radaru meteorologicznego zlokalizowanego w miejscowości Wysogotowo, zgodnie z przepisami odrębnymi.

§ 11. Dla terenów zabudowy mieszkaniowej jednorodzinnej, oznaczonych na rysunku planu symbolami 1MN, 2MN, ustala się następujące zasady kształtowania zabudowy oraz wskaźniki zagospodarowania terenu:

- 1) lokalizację jednego budynku mieszkalnego jednorodzinnego wolnostojącego na jednej działce budowlanej;
- 2) dopuszczenie lokalizacji budynków gospodarczych, garażowo-gospodarczych oraz garaży wolnostojących lub dobudowanych do budynku mieszkalnego, o łącznej powierzchni nie większej niż 40,0 m²;
- 3) wskaźnik intensywności zabudowy, liczony jako stosunek powierzchni całkowitej zabudowy do powierzchni działki budowlanej od 0,05 do 0,90;
- 4) maksymalną powierzchnię zabudowy – 30% powierzchni działki budowlanej;
- 5) minimalny udział powierzchni terenu biologicznie czynnego w stosunku do powierzchni działki budowlanej – 50%;
- 6) liczbę kondygnacji:
 - a) budynków mieszkalnych – maksymalnie dwie kondygnacje nadziemne,
 - b) budynków gospodarczych, garażowo-gospodarczych i garaży – jedna kondygnacja nadziemna,
 - c) dopuszczenie lokalizacji kondygnacji podziemnej;
- 7) maksymalną wysokość:
 - a) budynków mieszkalnych – 9,0 m do najwyższego punktu dachu stromego,
 - b) budynków gospodarczych, garażowo-gospodarczych i garaży – 4,0 m do najwyższego punktu dachu płaskiego lub 6,0 m do najwyższego punktu dachu stromego;
- 8) geometrię dachów – dachy strome dwu lub wielospadowe o kącie nachylenia połaci dachowych do 45° z dopuszczeniem dachów płaskich i jednospadowych w przypadku budynków gospodarczych, garażowo-gospodarczych oraz garaży wolnostojących lub dobudowanych do budynku mieszkalnego;
- 9) minimalną powierzchnię nowo wydzielanych działek budowlanych – 1000 m²;
- 10) obsługę komunikacyjną z istniejącej drogi publicznej, ul. Wspólnej, zlokalizowanej poza obszarem objętym planem poprzez teren drogi publicznej klasy dojazdowej oznaczony na rysunku planu symbolem 1KDD.

§ 12. Dla terenu zabudowy zagrodowej w gospodarstwach rolnych, hodowlanych i ogrodniczych, oznaczonego na rysunku planu symbolem 1RM, ustala się następujące zasady kształtowania zabudowy oraz wskaźniki zagospodarowania terenu:

- 1) lokalizację jednego budynku mieszkalnego jednorodzinnego wolnostojącego na jednej działce budowlanej;
- 2) dopuszczenie lokalizacji budynków inwentarskich, budynków gospodarczych, garażowogospodarczych, garaży wolnostojących lub dobudowanych do budynku mieszkalnego oraz wiat;
- 3) dopuszczenie lokalizacji budowli służących działalności rolniczej;
- 4) wskaźnik intensywności zabudowy, liczony jako stosunek powierzchni całkowitej zabudowy do powierzchni działki budowlanej od 0,05 do 1,2;
- 5) maksymalną powierzchnię zabudowy – 40% powierzchni działki budowlanej;
- 6) minimalny udział powierzchni terenu biologicznie czynnego w stosunku do powierzchni działki budowlanej – 40%;
- 7) liczbę kondygnacji:
 - a) budynków mieszkalnych i inwentarskich – maksymalnie dwie kondygnacje nadziemne,
 - b) budynków gospodarczych, garażowo-gospodarczych i garaży – jedna kondygnacja nadziemna,
 - c) dopuszczenie lokalizacji kondygnacji podziemnej;
- 8) maksymalną wysokość:
 - a) budynków mieszkalnych – 7,0 m do najwyższego punktu dachu płaskiego lub 9,0 m do najwyższego punktu dachu stromego,
 - b) budynków inwentarskich – 9,0 m,
 - c) budynków gospodarczych, garażowo-gospodarczych garaży i wiat – 6,0 m do najwyższego punktu dachu płaskiego lub 6,0 m do najwyższego punktu dachu stromego,
 - d) budowli służących działalności rolniczej – 9,0 m;
- 9) geometrię dachów – dachy płaskie oraz strome dwu lub wielospadowe o kącie nachylenia połąci dachowych do 45° z dopuszczeniem dachów jednospadowych w przypadku budynków gospodarczych, garażowo-gospodarczych oraz garaży wolnostojących lub dobudowanych do budynku mieszkalnego oraz budynków inwentarskich;
- 10) obsługę komunikacyjną z terenu drogi wewnętrznej, oznaczonego na rysunku planu symbolem 2KDW w powiązaniu z drogą publiczną zlokalizowaną poza granicą obszaru objętego planem, ul. Wspólną, poprzez teren drogi publicznej klasy dojazdowej oznaczony symbolem 2KDD.

§ 13. Dla terenów dróg publicznych klasy dojazdowej, oznaczonych na rysunku planu symbolami 1KDD, 2KDD ustala się:

- 1) przeznaczenie pod poszerzenie drogi publicznej zlokalizowanej poza obszarem objętym planem;
- 2) szerokość w liniach rozgraniczających – zgodnie z rysunkiem planu;
- 3) zakaz sytuowania tymczasowych obiektów budowlanych i urządzeń niezwiązanych lub kolidujących z funkcją terenu;
- 4) zakaz lokalizacji stanowisk postojowych.

§ 14. Dla terenów dróg wewnętrznych, oznaczonych na rysunku planu symbolami 1KDW, 2KDW ustala się:

- 1) szerokość w liniach rozgraniczających – zgodnie z rysunkiem planu;
- 2) zakaz sytuowania tymczasowych obiektów budowlanych i urządzeń niezwiązanych lub kolidujących z funkcją terenu;
- 3) zakaz lokalizacji stanowisk postojowych.

§ 15. W zakresie zasad modernizacji, rozbudowy i budowy systemów komunikacji i infrastruktury technicznej, ustala się:

- 1) nakaz zachowania ciągłości powiązań przestrzennych i funkcjonalnych jezdni, chodników z istniejącym i projektowanym układem sieci drogowej;

- 2) nakaz zapewnienia stanowisk postojowych dla pojazdów zaopatrzonych w kartę parkingową zgodnie z przepisami odrębnymi;
- 3) nakaz zapewnienia wymaganych stanowisk postojowych na działce budowlanej w liczbie nie mniejszej niż:
 - a) 2 stanowiska postojowe na jeden lokal mieszkalny, wliczając w to stanowiska postojowe w budynkach garażowo-gospodarczych i garażach,
 - b) 1 stanowisko postojowe na każde rozpoczęte 40,0 m² powierzchni użytkowej lokalu użytkowego w budynku mieszkalnym jednorodzinnym w przypadku realizacji takiego lokalu;
- 4) zakaz lokalizacji stanowisk postojowych w granicach powierzchni biologicznie czynnych;
- 5) dopuszczenie budowy nowych sieci i urządzeń infrastruktury technicznej, zgodnie z przepisami odrębnymi;
- 6) dopuszczenie rozbiórki, przebudowy, rozbudowy i odbudowy istniejących sieci i urządzeń infrastruktury technicznej, zgodnie z przepisami odrębnymi;
- 7) zaopatrzenie w wodę z sieci wodociągowej, zgodnie z przepisami odrębnymi;
- 8) w zakresie odprowadzania ścieków bytowych i przemysłowych:
 - a) odprowadzanie do sieci kanalizacji sanitarnej, zgodnie z przepisami odrębnymi,
 - b) dopuszczenie odprowadzania do szczelnych zbiorników bezodpływowych, zgodnie z przepisami odrębnymi;
- 9) w zakresie odprowadzania wód opadowych i roztopowych:
 - a) odprowadzanie wód opadowych i roztopowych, zgodnie z przepisami odrębnymi,
 - b) dopuszczenie realizacji rozwiązań pozwalających na retencjonowanie wód opadowych i roztopowych na terenie nieruchomości i rozwiązań opóźniających spływ wód opadowych;
- 10) w zakresie zaopatrzenia w gaz dopuszczenie zasilania z sieci gazowej, zgodnie z przepisami odrębnymi;
- 11) w zakresie zaopatrzenia w energię elektryczną podłączenie do sieci elektroenergetycznej, zgodnie z przepisami odrębnymi;
- 12) dopuszczenie realizacji stacji transformatorowych;
- 13) do celów grzewczych zaopatrzenie z indywidualnych źródeł ciepła, z zastrzeżeniem §5 pkt 2;
- 14) dopuszczenie zasilania w ciepło, chłód lub energię elektryczną z zastosowaniem instalacji odnawialnego źródła energii, z wyłączeniem instalacji wykorzystującej biomasę, biogaz, biogaz rolniczy, biometan, biopłyny oraz wodór odnawialny, z zastrzeżeniem pkt 15;
- 15) dla energii wiatru dopuszczenie stosowania wyłącznie mikroinstalacji, zgodnie z przepisami odrębnymi.

§ 16. W zakresie sposobu i terminu tymczasowego zagospodarowania, urządzania i użytkowania terenów nie podejmuje się ustaleń.

§ 17. Ustala się stawkę procentową, służącą naliczeniu jednorazowej opłaty od wzrostu wartości nieruchomości, o której mowa w art. 36 ust. 4 ustawy o planowaniu i zagospodarowaniu przestrzennym, w wysokości:

- 1) dla terenów MN – 15%;
- 2) dla pozostałych terenów – 1%.


§ 18. Wykonanie uchwały powierza się Wójtowi Gminy Suchy Las.

§ 19. Uchwała wchodzi w życie po upływie 30 dni od dnia ogłoszenia w Dzienniku Urzędowym Województwa Wielkopolskiego.


MIEJSCOWY PLAN ZAGOSPODAROWANIA PRZESTRZENNEGO CHŁUDOWO - PÓŁNOCNY ZACHÓD - etap II

ZAŁĄCZNIK NR 1
DO UCHWAŁY NR
RADY GMINY SUCHY LAS
Z DNIA
OGŁOSZONEJ W DZIENNIKU URZĘDOWYM
WOJEWÓDZTWA WIELKOPOLSKIEGO
Z DNIA
POZ.


WYRYS ZE STUDIUM UWARUNKOWAŃ
I KIERUNKÓW ZAGOSPODAROWANIA PRZESTRZENNEGO
GMINY SUCHY LAS

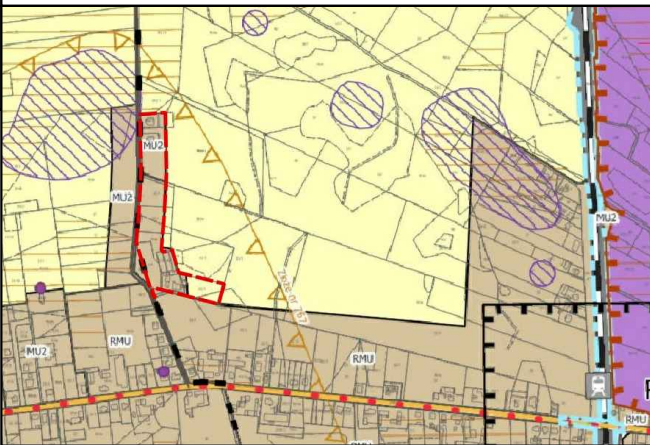

- Oznaczenia
- GRANICA OBSZARU OBJĘTEGO PLANEM
 - TERENY ZABUDOWY MIESZKANIOWEJ I ZAGRODOWEJ Z USŁUGAMI
 - TERENY ROLNICZE
 - GRANICE OBRĘBÓW
 - GRANICE UDOKUMENTOWANYCH ZŁOŻ KOPALIN
 - ZŁOŻE NR 767: ZŁOŻE WĘGLA BRUNATNEGO "SZAMOTUŁY"
 - OBIEKTY ZABYTKOWE WPISANE DO REJESTRU ZABYTKÓW
 - DROGI POWIATOWE
 - DROGI GMINNE
 - ŚCIEŻKI/ TRASY ROWEROWE

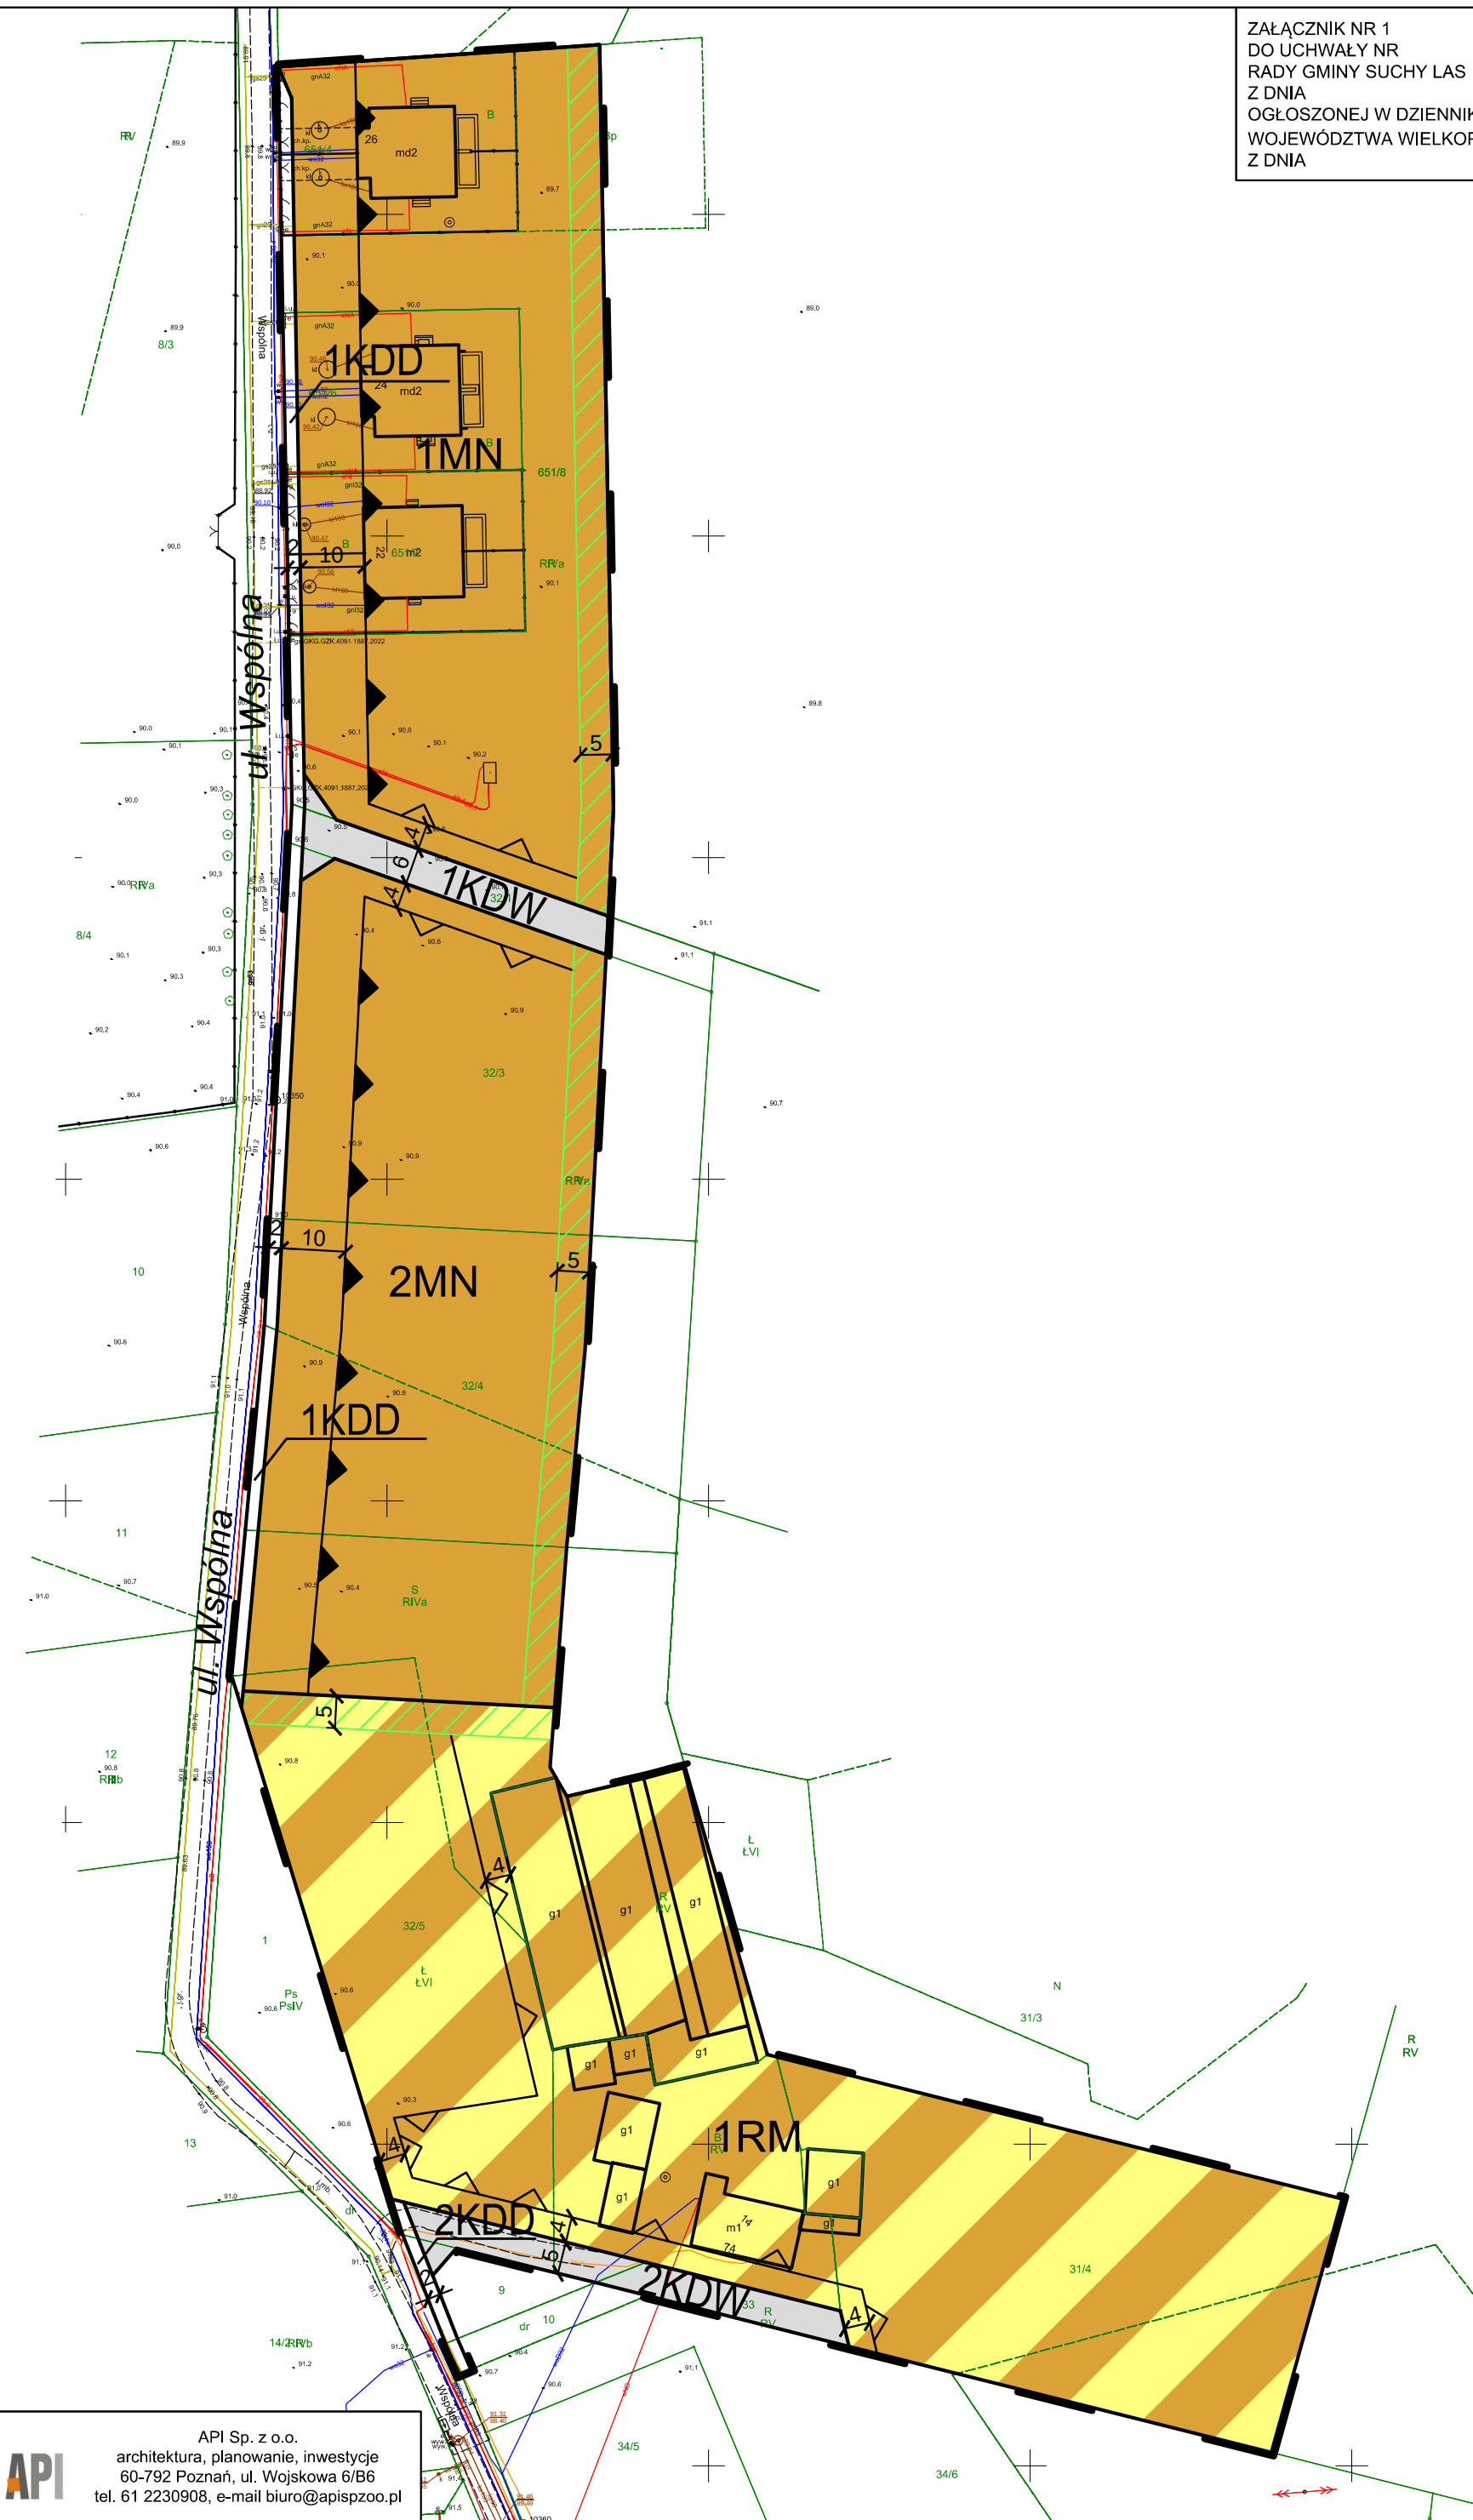

SKALA 1:1000

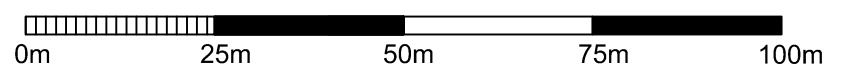

OZNACZENIA

- granica obszaru objętego planem
- linie rozgraniczające tereny o różnym przeznaczeniu lub różnych zasadach zagospodarowania
- nieprzekraczalna linia zabudowy
- obowiązująca linia zabudowy
- MN tereny zabudowy mieszkaniowej jednorodzinnej
- RM teren zabudowy zagrodowej w gospodarstwach rolnych, hodowlanych i ogrodniczych
- KDD tereny dróg publicznych klasy dojazdowej
- KDW tereny dróg wewnętrznych
- pasy zieleni izolacyjnej

Cały obszar objęty planem znajduje się w strefie ograniczonej zabudowy dla radaru meteorologicznego zlokalizowanego w miejscowości Wysogotowo oraz w granicach złoża węgla brunatnego "Szamotuły"

Załącznik nr 2

do uchwały nr
Rady Gminy Suchy Las
z dnia 27 listopada 2025 r.
w sprawie miejscowego planu
zagospodarowania przestrzennego
Chludowo – Północny Zachód – etap II

Rozstrzygnięcie o sposobie rozpatrzenia uwag do projektu planu

Na podstawie art. 20 ust. 1 ustawy z dnia 27 marca 2003 r. o planowaniu i zagospodarowaniu przestrzennym (Dz. U. z 2024 r. poz. 1130 ze zm.), w związku z art. 67 ust. 3 ustawy z dnia 7 lipca 2023 r. o zmianie ustawy o planowaniu i zagospodarowaniu przestrzennym oraz niektórych innych ustaw (Dz. U. z 2023 r., poz. 1688 ze zm.) Rada Gminy Suchy Las

nie rozstrzyga

w sprawie rozpatrzenia uwag do projektu **miejscowego planu zagospodarowania przestrzennego Chludowo – Północny Zachód – etap II** ze względu na brak uwag do projektu tego planu.

Załącznik nr 3

do uchwały nr
Rady Gminy Suchy Las
z dnia 27 listopada 2025 r.
w sprawie miejscowego planu
zagospodarowania przestrzennego
Chludowo – Północny Zachód – etap II

Rozstrzygnięcie o sposobie realizacji, zapisanych w planie inwestycji z zakresu infrastruktury technicznej, które należą do zadań własnych gminy oraz o zasadach ich finansowania, zgodnie z przepisami o finansach publicznych

Na podstawie art. 7 ust. 1 pkt 2, 3 ustawy z dnia 8 marca 1990 r. o samorządzie gminnym (Dz. U. z 2025 r. poz. 1153) i art. 20 ust. 1 ustawy z dnia 27 marca 2003 r. o planowaniu i zagospodarowaniu przestrzennym (Dz. U. z 2024 r. poz. 1130 ze zm.), w związku z art. 67 ust. 3 ustawy z dnia 7 lipca 2023 r. o zmianie ustawy o planowaniu i zagospodarowaniu przestrzennym oraz niektórych innych ustaw (Dz. U. z 2023 r., poz. 1688 ze zm.) Rada Gminy Suchy Las rozstrzyga, co następuje:

§1

Sposób realizacji, zapisanych w planie, inwestycji z zakresu infrastruktury technicznej, które należą do zadań własnych gminy:

1. Zadania w zakresie budowy i przebudowy dróg Gmina Suchy Las będzie realizowała, zgodnie z miejscowym planem zagospodarowania przestrzennego oraz na podstawie przepisów odrębnych.
2. Zadania w zakresie infrastruktury technicznej prowadzić będą właściwe jednostki gminne lub przedsiębiorstwa, w kompetencji których leży rozwój sieci: wodociągowej, kanalizacji sanitarnej, energetycznej, gazociągowej, ciepłej i telekomunikacyjnej, zgodnie z miejscowym planem zagospodarowania przestrzennego oraz na podstawie przepisów odrębnych.
3. Zadania w zakresie gospodarki odpadami realizowane będą zgodnie z miejscowym planem zagospodarowania przestrzennego, a także zgodnie z Regulaminem utrzymania czystości i porządku na terenie gminy Suchy Las oraz na podstawie przepisów odrębnych.
4. Podstawę przyjęcia do realizacji zadań określonych w miejscowym planie zagospodarowania przestrzennego, które należą do zadań własnych gminy, stanowić będą zapisy Wieloletniej Prognozy Finansowej Gminy Suchy Las.
5. Określenie terminów przystąpienia i zakończenia realizacji tych zadań ustalone będzie według kryteriów i zasad przyjętych przy konstruowaniu Wieloletniej Prognozy Finansowej Gminy Suchy Las.
6. Inwestycje realizowane mogą być etapowo, w zależności od wielkości środków przeznaczonych na inwestycje.

§2

Zasady finansowania, zapisanych w planie, inwestycji z zakresu infrastruktury technicznej, które należą do zadań własnych gminy, zgodnie z przepisami o finansach publicznych:

Finansowanie będzie mogło odbywać się poprzez:

- 1) wydatki z budżetu gminy;
- 2) współfinansowanie środkami zewnętrznymi, poprzez budżet gminy – w ramach m.in.:
 - a) dotacji unijnych,
 - b) dotacji samorządu województwa,
 - c) dotacji i pożyczek z funduszy celowych,
 - d) kredytów i pożyczek bankowych,
 - e) innych środków zewnętrznych;

- 3) udział inwestorów w finansowaniu w ramach porozumień o charakterze cywilno-prawnym lub w formie partnerstwa publiczno-prywatnego, a także właścicieli nieruchomości.

Załącznik nr 4 do uchwały Nr

Rady Gminy Suchy Las

z dnia 27 listopada 2025 r.

Zalacznik4.gml

Dane przestrzenne, o których mowa w art. 67a ust. 3 i 5 ustawy z dnia 27 marca 2003 r. o planowaniu i zagospodarowaniu przestrzennym (t.j. Dz.U. z 2024 r. poz. 1130 z późn. zm.) ujawnione zostaną po kliknięciu w ikonę

Uzasadnienie

do uchwały nr

Rady Gminy Suchy Las

dnia 27 listopada 2025 r.

w sprawie miejscowego planu zagospodarowania przestrzennego Chludowo – Północny Zachód – etap II

Wójt Gminy Suchy Las przystąpił do opracowania miejscowego planu zagospodarowania przestrzennego Chludowo – Północny Zachód – etap II na podstawie uchwały nr VIII/104/19 Rady Gminy Suchy Las z dnia 23 maja 2019 r.

Procedura opracowania miejscowego planu przebiegała zgodnie z ustawą z dnia 27 marca 2003 r. o planowaniu i zagospodarowaniu przestrzennym (t.j. Dz. U. z 2024 r. poz. 1130 z późn. zm.) oraz w nawiązaniu do art. 67 ust. 3 ustawy z dnia 7 lipca 2023 r. o zmianie ustawy o planowaniu i zagospodarowaniu przestrzennym oraz niektórych innych ustaw (Dz. U. z 2023 r. poz. 1688 z późn. zm.).

Uwzględniając potrzeby interesu publicznego Wójt Gminy Suchy Las zawiadomił na piśmie o przystąpieniu do sporządzenia miejscowego planu zagospodarowania przestrzennego odpowiednie instytucje i organy właściwe do jego uzgadniania i opiniowania oraz zamieścił obwieszczenie na tablicach ogłoszeń Urzędu Gminy Suchy Las w terminie od 03 czerwca 2019 r. do 22 lipca 2019 r. oraz ogłoszenie w "gazeta wyborcza - Poznań" w dniu 04 czerwca 2019 r.

Zgodnie z art. 53 ustawy z dnia 3 października 2008 r. o udostępnianiu informacji o środowisku i jego ochronie, udziale społeczeństwa w ochronie środowiska oraz o ocenach oddziaływania na środowisko (t.j. Dz. U. z 2024 r. poz. 1112 z późn. zm.) Wójt wystąpił pismem Nr GPU.6722.5.2019 z dnia 3 czerwca 2019 r. o uzgodnienie zakresu i stopnia szczegółowości informacji zawartych w prognozie oddziaływania na środowisko projektu planu do Regionalnego Dyrektora Ochrony Środowiska w Poznaniu oraz Państwowego Powiatowego Inspektora Sanitarnego w Poznaniu.

Ze względu na uwarunkowania formalno-prawne i toczące się procedury planistyczne (decyzje o warunkach zabudowy), projekt planu został podzielony na dwa etapy. Część pierwsza projektu planu została przyjęta uchwałą nr XXXIII/373/21 Rady Gminy Suchy Las z dnia 27 maja 2021 r. w sprawie miejscowego planu zagospodarowania przestrzennego Chludowo - Północny Zachód - etap I.

Po rozpatrzeniu wniosków sporządzono projekt planu wraz z prognozą skutków finansowych i prognozą oddziaływania na środowisko, stwierdzając jednocześnie, że nie narusza on ustaleń Studium uwarunkowań i kierunków zagospodarowania przestrzennego gminy Suchy Las. Wójt Gminy Suchy Las w II etapie projektu planu większość wniosków uwzględnił odpowiednio do zakresu i przedmiotu projektu planu.

W projekcie planu uwzględniono:

- wymagania ładu przestrzennego, w tym urbanistyki i architektury – poprzez wprowadzenie zasad ochrony i kształtowania ładu przestrzennego oraz określenie zasad kształtowania zabudowy i wskaźników zagospodarowania terenów,

- walory architektoniczne i krajobrazowe – poprzez określenie zasad kształtowania zabudowy oraz wskaźników zagospodarowania terenów,

- wymagania ochrony środowiska, w tym gospodarowania wodami i ochrony gruntów rolnych i leśnych – poprzez dokonanie szczegółowej analizy wszystkich zagadnień dotyczących ochrony środowiska w prognozie oddziaływania na środowisko oraz zawarcie w projekcie planu zasad ochrony środowiska, przyrody i krajobrazu. W granicach opracowania projektu nie występują grunty rolne klasy III, które wymagałyby uzyskania zgody Ministra Rolnictwa i Rozwoju Wsi na zmianę przeznaczenia gruntów rolnych na cele nierolnicze,

- wymagania ochrony dziedzictwa kulturowego i zabytków oraz dóbr kultury współczesnej – poprzez uzgodnienie projektu planu z Powiatowym Konserwatorem Zabytków w Poznaniu,

- wymagania ochrony zdrowia oraz bezpieczeństwa ludzi i mienia, a także potrzeby osób ze szczególnymi potrzebami – poprzez wprowadzenie zakazu lokalizacji przedsięwzięć mogących zawsze znacząco

i potencjalnie znacząco oddziaływać na środowisko, z dopuszczeniem inwestycji celu publicznego; analiza powyższych wymagań zawarta została również w prognozie oddziaływania na środowisko,

- walory ekonomiczne przestrzeni – poprzez przeznaczenie terenów z uwzględnieniem istniejących uwarunkowań prawnych, terenowych, komunikacyjnych i infrastrukturalnych (szczegółowej analizy walorów ekonomicznych dokonano w prognozie skutków finansowych do projektu planu),

- prawo własności – poprzez wykonanie analizy stanu własności terenu objętego projektem planu oraz dostosowanie zagospodarowania do istniejących uwarunkowań prawnych,

- potrzeby obronności i bezpieczeństwa państwa – poprzez uzgodnienie projektu planu z właściwymi organami wojskowymi, ochrony granic oraz bezpieczeństwa państwa,

- potrzeby interesu publicznego – poprzez umożliwienie udziału społeczeństwa w poszczególnych etapach procedury planistycznej zgodnie z wymogami ustawy o planowaniu i zagospodarowaniu przestrzennym, oraz ustawy o udostępnianiu informacji o środowisku i jego ochronie, udziale społeczeństwa w ochronie środowiska oraz o ocenach oddziaływania na środowisko,

- potrzeby w zakresie rozwoju infrastruktury technicznej – poprzez wprowadzenie w projekcie planu zasad modernizacji, rozbudowy i budowy infrastruktury technicznej, a także dopuszczenie realizacji inwestycji celu publicznego w zakresie inwestycji mogących zawsze i potencjalnie znacząco oddziaływać na środowisko,

- zapewnienie udziału społeczeństwa w pracach nad projektem miejscowego planu zagospodarowania przestrzennego, w tym przy użyciu środków komunikacji elektronicznej – poprzez umożliwienie udziału społeczeństwa w poszczególnych etapach procedury planistycznej zgodnie z wymogami ustawy o planowaniu i zagospodarowaniu przestrzennym oraz ustawy o udostępnianiu informacji o środowisku i jego ochronie, udziale społeczeństwa w ochronie środowiska oraz o ocenach oddziaływania na środowisko,

- zachowanie jawności i przejrzystości procedur planistycznych – poprzez prowadzenie procedury zgodnie z zakresem określonym w ustawie o planowaniu i zagospodarowaniu przestrzennym oraz w innych aktach prawnych powszechnie obowiązujących,

- potrzebę zapewnienia odpowiedniej ilości i jakości wody do celów zaopatrzenia ludności – poprzez wprowadzenie zabudowy w sąsiedztwie terenów zurbanizowanych, uzbrojonych w sieci infrastruktury technicznej, w tym wodociągowej, wprowadzenie zapisów w zakresie zaopatrzenia w wodę zgodnych z ustaleniami przepisów odrębnych.

Zgodnie z przepisami ustawy o planowaniu i zagospodarowaniu przestrzennym, w toku procedury planistycznej organy gminy rozważają interesy wszystkich stron, a sytuacje konfliktowe rozstrzygane są zgodnie z obowiązującym prawem. Projekt planu opracowywany jest przy udziale organów rządowych i samorządowych, które zgodnie ze swoimi kompetencjami opiniują lub uzgadniają ustalenia projektu planu. Ponadto, ustalenia planu nie mogą pozostawać w sprzeczności z ustaleniami Studium uwarunkowań i kierunków zagospodarowania przestrzennego. Studium jako dokument określający politykę przestrzenną gminy wskazuje kierunki rozwoju dla poszczególnych terenów z uwzględnieniem wszystkich uwarunkowań. Ustalając przeznaczenie poszczególnych terenów i określając potencjalny sposób zagospodarowania kierowano się głównie powyższymi przesłankami.

Zostały sporządzone również prognoza oddziaływania na środowisko oraz prognoza skutków finansowych uchwalenia planu, w których zawarte zostały analizy ekonomiczne, środowiskowe i społeczne.

Sposób kształtowania zabudowy poprzedzony został wykonaniem szczegółowych analiz w zakresie zainwestowania i użytkowania terenu objętego projektem planu, infrastruktury technicznej oraz własności analizowanych obszarów. Biorąc pod uwagę powyższe, projekt planu wykonany został z uwzględnieniem wymagań ładu przestrzennego oraz walorów ekonomicznych przestrzeni. W celu ochrony środowiska przyrodniczego, w zapisach projektu miejscowego planu zawarto ustalenia minimalizujące negatywne oddziaływanie na środowisko, co zostało opisane w prognozie oddziaływania na środowisko. Określone zostały także zasady w zakresie szczególnych warunków zagospodarowania terenów oraz ograniczeń w ich użytkowaniu. Projekt planu nie jest sprzeczny z polityką przestrzenną gminy zawartą w Studium uwarunkowań i kierunków zagospodarowania przestrzennego. Teren objęty projektem planu posiada dostęp do dróg publicznych. W granicach analizowanego obszaru nie występuje sieć kanalizacji sanitarnej. Sieci wodociągowa, elektroenergetyczna oraz gazowa doprowadzone są w pasie drogowym ulicy Wspólnej do istniejącej zabudowy, zlokalizowanej poza terenem planu.

Wpływ ustaleń planu na budżet Gminy przedstawia się w prognozie skutków finansowych. Realizacja ustaleń planu nie wpłynie na pozostałe finanse publiczne.

Na obszarze projektu planu nie występują grunty rolne i leśne, które wymagałyby uzyskania zgody na zmianę przeznaczenia na cele nierolnicze i nieleśne w procedurze uchwalenia miejscowego planu zagospodarowania przestrzennego.

Projekt planu jest zgodny z wynikami ostatniej analizy zmian w zagospodarowaniu przestrzennym Gminy Suchy Las, o której mowa w art. 32 ust. 1 ustawy, na podstawie której Rada Gminy Suchy Las podjęła uchwałę nr LXVIII/793/24 z dnia 21 marca 2024 r. w sprawie oceny aktualności Studium uwarunkowań i kierunków zagospodarowania przestrzennego i planów miejscowych obowiązujących na terenie gminy Suchy Las.

Uniwersalne projektowanie uwzględniono w projekcie planu adekwatnie do przeznaczeń terenów i zakresu możliwych ustaleń miejscowego planu zagospodarowania przestrzennego. Wszelkie obiekty budowlane będą projektowane zgodnie z przepisami techniczno-budowlanymi określonymi w przepisach nadrzędnych w stosunku do planu.

Załącznik nr 4, utworzony w wersji elektronicznej, wynika z art. 67a ust. 5 ustawy o planowaniu i zagospodarowaniu przestrzennym oraz obejmuje następujące dane przestrzenne:

- 1) lokalizację przestrzenną obszaru objętego aktem w postaci wektorowej w obowiązującym państwowym systemie odniesień przestrzennych;
- 2) atrybuty zawierające informacje o akcie;
- 3) część graficzną aktu w postaci cyfrowej reprezentacji z nadaną georeferencją w obowiązującym państwowym systemie odniesień przestrzennych.

Projekt planu został przekazany do zaopiniowania i uzgodnienia przez organy zobowiązane do współpracy przy sporządzaniu miejscowych planów zagospodarowania przestrzennego.

Wyłożenie do publicznego wglądu projektu planu – etap II wraz z prognozą oddziaływania na środowisko nastąpiło w dniach od 24 września 2025 r. do 15 października 2025 r. Ogłoszenie o wyłożeniu do publicznego wglądu ww. projektu planu ukazało się w gazecie „Gazeta Wyborcza - Poznań” w dniu 17 września 2025 r. oraz w Biuletynie Informacji Publicznej Urzędu Gminy Suchy Las, a obwieszczenie zostało wywieszone na tablicy Urzędu Gminy Suchy Las.

W dniu 9 października 2025 r. odbyła się dyskusja publiczna nad przyjętymi rozwiązaniami w projekcie planu.

W wyznaczonym terminie nie wpłynęły żadne uwagi.

W związku z przeprowadzeniem wyżej opisanej procedury formalno-prawnej, przewidzianej ustawą z dnia 27 marca 2003 r. o planowaniu i zagospodarowaniu przestrzennym, przyjęcie uchwały dla przedmiotowego terenu należy uznać za zasadne.